

Zmluva o uzatvorení budúcej zmluvy o zriadení vecného bremena

uzatvorená podľa § 50a v spojení s § 151n a nasl. zák. č. 40/1964 Zb. Občianskeho zákonníka v platnom znení, zák. č. 446/2001 Z.z. o majetku vyšších územných celkov v platnom znení, podľa § 10 ods. 10 a § 17 písm. n) „Zásad hospodárenia a nakladania s majetkom Prešovského samosprávneho kraja“ v znení neskorších dodatkov

(ďalej ako „zmluva“)

Budúci povinný z vecného bremena:

Prešovský samosprávny kraj

Námestie mieru 2, 080 01 Prešov

IČO: 37 870 475

Právna forma: samostatný územný samosprávny a správny celok SR v zmysle zákona č. 302/2001 Z.z. o samosprávnych krajoch (zákon o samosprávnych krajoch) v znení neskorších predpisov

Za povinného koná správca:

Sídlo:

IČO:

Právna forma:

Štatutárny orgán:

Správa a údržba ciest Prešovského samosprávneho

Jesenná 14, 080 05 Prešov

37 936 859

rozpočtová organizácia zriadená Prešovským samosprávnym krajom Zriaďovacou listinou zo dňa 7.10.2003

Ing. Vladimír Kozák, na základe plnomocenstva zo dňa 07.05.2015

(ďalej len „budúci povinný“)

a

Budúci oprávnený z vecného bremena:

Obec Myslina

sídlo:

IČO:

právna forma:

štatutárny orgán:

(ďalej len „budúci oprávnený“)

Myslina 19, 066 01 Myslina

00 323 268

samostatný územný samosprávny a správny celok SR zriadený zákonom NR SR č. 369/1990 Zb. o obecnom zriadení v znení neskorších predpisov

Helena Podolinská, starostka

Preambula

Prešovský samosprávny kraj je výlučným vlastníkom nehnuteľnosti, ktorá je v správe Správy a údržby ciest Prešovského samosprávneho kraja, zapísanej na LV č. 964, vedenom Okresným úradom Humenné, odbor katastrálny, v katastrálnom území Myslina, obec Myslina, okres Humenné, a to:

- pozemok registra C KN č. 701, zastavané plochy a nádvoría, o celkovej výmere 27591 m² v spoluvlastníckom podiele 1/1, ťarchy: bez zápisu
(ďalej ako „dotknutná nehnuteľnosť“)

Obec Myslina je investorom stavby: „Myslina - SO 04 Rozšírenie obecného vodovodu“- prepichom a v súbehu s cestnou komunikáciou III/3825, k 1.5.2015 cesta č. III/558006.

Komisia dopravy pri Zastupiteľstve Prešovského samosprávneho kraja Uznesením č. 14/2015 zo dňa 13.10.2015 a Komisia správy majetku pri Zastupiteľstve Prešovského samosprávneho kraja Uznesením č. 12/2015 zo dňa 14.11.2015 v súlade s § 10 ods. 10 a § 17 písm. n) „Zásad hospodárenia a nakladania s majetkom Prešovského samosprávneho kraja“ v znení neskorších dodatkov odporučili predsedovi PSK schváliť zriadenie vecného bremena pre stavbu „Myslina - SO 04 Rozšírenie obecného vodovodu“na nehnuteľnom majetku Prešovského samosprávneho kraja, ktorý je v správe Správy a údržby ciest Prešovského samosprávneho kraja.

Článok I Predmet a účel zmluvy

1. Účelom tejto zmluvy jej stanoviť podstatné náležitosti budúcej zmluvy o zriadení vecného bremena ako aj podmienky jej uzavretia.
2. Zmluvné strany sa dohodli, že na časti dotknutej nehnuteľnosti uvedenej v preambule tejto zmluvy bude prechádzať vodovodné potrubie z dôvodu realizácie stavby projektu „Myslina - SO 04 Rozšírenie obecného vodovodu“, ktorej investorom je Obec Myslina.
3. Zmluvné strany sa dohodli, že za podmienok stanovených v tejto zmluve uzatvoria **najneskôr do 31.05.2018 Zmluvu o zriadení vecného bremena**, ktorou sa zmluvné strany zaviazu zriadiť v prospech budúceho oprávneného na dotknutej nehnuteľnosti vecné bremeno spočívajúce v oprávnení uloženia inžinierskej siete uvedenej v predchádzajúcom bode tohto článku, vrátane ochranného pásma.
4. Zmluvné strany berú na vedomie, že záväzok uzavrieť Zmluvu o zriadení vecného bremena zaniká márnym uplynutím lehoty na jeho uzavretie uvedenej v bode 3 tohto článku.
5. Zmluvu o zriadení vecného bremena môžu zmluvné strany uzavrieť najskôr po zrealizovaní trasy vodovodného potrubia podľa predbežnej grafickej situácie dokumentácie, ktorá tvorí Prílohu č. 1 k tejto zmluve a po presnom zameraní a zrealizovaní vodovodného potrubia v teréne, v rozsahu vyznačenom geometrickým plánom.
6. Presná špecifikácia záberu vecného bremena bude konkretizovaná v geometrickom pláne vyhotovenom na to spôsobilou osobou a následne overeným oprávneným orgánom. Rozsah vecného bremena bude určený plochou v m², určenou geometrickým plánom vyhotoveným po ukončení stavby následovne: dĺžkou vodovodného potrubia na dotknutej nehnuteľnosti a šírkou jeho ochranného pásma zasahujúceho na dotknutú nehnuteľnosť.
7. Vecné bremeno sa zriadi za jednorazovú náhradu vo výške stanovenej znaleckým posudkom. Vyhotovenie znaleckého posudku zabezpečí budúci oprávnený.
8. Náklady spojené s vypracovaním geometrického plánu a znaleckého posudku znáša budúci oprávnený.
9. Budúci povinný sa zaväzuje uzavrieť riadnu Zmluvu o zriadení vecného bremena do 60 (slovom: šesťdesiatich) dní potom, ako ho na to budúci oprávnený písomne vyzve. Budúci oprávnený vyzve budúceho povinného na uzavretie zmluvy o zriadení vecného bremena bezodkladne po zrealizovaní stavby, následnom doručení úradne overeného geometrického plánu a po doručení znaleckého posudku na stanovenie všeobecnej hodnoty vecného bremena stavby.
10. Budúci oprávnený z vecného bremena sa zaväzuje, že pri vstupe na dotknutú nehnuteľnosť vykoná všetky opatrenia k zamedzeniu jeho poškodenia, resp. poškodenia pozemnej komunikácie III/3825.

Článok II Podstatné náležitosti budúcej zmluvy

Zmluvné strany sa vzájomne dohodli na týchto náležitostiach budúcej zmluvy o zriadení vecného bremena:

1. Obsah budúceho vecného bremena bude spočívať v povinnosti budúceho povinného:
 - a) strpieť umiestnenie vodovodného potrubia vrátane jeho ochranného pásma, jeho užívanie a prevádzkovanie na predmetných nehnuteľnostiach v prospech budúceho oprávneného;
 - b) strpieť v nevyhnutnej miere vstup (pešo, vozidlami, mechanizmami) budúceho oprávneného a ním poverených osôb ako aj iných oprávnených osôb na predmetné nehnuteľnosti v súvislosti s projektovaním, zriaďovaním, rekonštrukciou, modernizáciou, prevádzkovaním alebo na účely opráv, údržby, kontroly vodovodného potrubia,
 - c) zdržať sa konania, ktoré by bránilo oprávnenému vo výkone jeho práv z vecného bremena podľa zmluvy o zriadení vecného bremena.
2. Budúci oprávnený sa zaväzuje, že v prípade realizácie stavebných prác budúcim oprávneným súvisiacich s pozemnou komunikáciou, pri ktorých bude nevyhnutné realizovať prekládku vodovodného potrubia, bude tieto náklady znášať na vlastnú ťarchu.
3. Práva a povinnosti z vecného bremena sú spojené s vlastníctvom nehnuteľností a prechádzajú aj na právnych nástupcov zmluvných strán. Vecné bremeno sa zriaďuje na dobu neurčitú.
4. Budúci oprávnený sa zaväzuje, že ak dôjde v súvislosti s výkonom vyššie uvedených činností k poškodeniu cestného telesa, pozemku, resp. terénu na dotknutej nehnuteľnosti, je povinný ich uviesť na vlastné náklady do pôvodného stavu. Ak táto reštitúcia nie je možná, budúci oprávnený sa zaväzuje vzniknutú škodu uhradiť v plnom rozsahu.
5. Budúci oprávnený sa zaväzuje, že bude včas informovať budúceho povinného, že inžinierska sieť je vybudovaná a predloží o tom relevantný doklad (napr. oznámenie o začatí kolaudačného a preberacieho konania). V prípade rozhodnutia príslušného úradu o upustení od kolaudácie, nezaniká povinnosť budúceho oprávneného prizvať zástupcu budúceho povinného po ukončení prác a ani povinnosť písomne požiadať o uzavretie Zmluvy o zriadení vecného bremena, a to bezodkladne.
6. Budúci oprávnený nadobudne práva zodpovedajúce vecnému bremenu dňom právoplatnosti rozhodnutia o povolení vkladu príslušného orgánu, ktorým je Okresný úrad Humenné, katastrálny odbor.
7. Náhrada bude budúcemu povinnému uhradená prevodom na jeho bankový účet uvedený v riadnej Zmluve o zriadení vecného bremena, a to v lehote 30 dní odo dňa podpísania Zmluvy oboma zmluvnými stranami.
8. Budúci oprávnený z vecného bremena sa zaväzuje uhradiť náklady spojené s úhradou správneho poplatku za podanie návrhu na vklad do katastra nehnuteľností na účet správcu povinného z vecného bremena, a to v lehote 30 dní odo dňa podpísania Zmluvy oboma zmluvnými stranami.
9. Návrh na vklad vecného bremena do príslušného katastra nehnuteľností podá povinný z vecného bremena po zaplatení náhrady oprávneným z vecného bremena a nákladov spojených s úhradou správneho poplatku.

Článok III Osobitné ustanovenia

1. Budúci povinný dáva súhlas, aby na základe tejto zmluvy budúci oprávnený zabezpečil pre uvedenú stavbu územné a stavebné povolenie a súhlasí so stavebnými prácami v súvislosti s realizáciou stavby „Myslina - SO 04 Rozšírenie obecného vodovodu“ na dotknutej nehnuteľnosti vyznačenej v Prílohe č.1.

2. Táto zmluva je pre budúceho oprávneného dokladom preukazujúcim tzv. iné právo podľa § 58 ods. 2 a § 139 ods.1, písm. a) zákona č. 50/1976 Zb. o územnom plánovaní a stavebnom poriadku (stavebný zákon) v platnom znení pre účely vydania územného a stavebného povolenia, ktoré budúceho oprávneného oprávňuje zriadiť na dotknutej nehnuteľnosti požadovanú stavbu.
3. Budúci oprávnený sa zaväzuje, že ku kolaudačnému konaniu predloží uzavretú Zmluvu o zriadení vecného bremena.
4. Budúci oprávnený podpisom tejto zmluvy dáva súhlas s realizáciou stavieb „Myslina - SO 04 Rozšírenie obecného vodovodu“ a s jej umiestnením na dotknutej nehnuteľnosti. Viazanosť tejto zmluvy končí v deň zápisu práva z vecného bremena do katastra nehnuteľností, uvedeného v tejto zmluve, najneskôr však v lehote do 31.05.2018.
5. Závazok uzavrieť budúcu zmluvu zaniká, ak okolnosti, z ktorých zmluvné strany vychádzali pri vzniku tohto záväzku, sa do takej miery zmenili, že nemožno rozumne požadovať od zaviazanej strany, aby zmluvu uzavrela.

Článok IV **Záverečné ustanovenia**

1. Práva a povinnosti, ktoré nie sú upravené touto zmluvou sa spravujú príslušnými ustanoveniami zákona č. 40/1964 Zb. Občiansky zákonník v platnom znení.
2. Táto zmluva nadobúda platnosť dňom jej podpísania oprávnenými zástupcami zmluvných strán. V prípade rozdielnosti dátumov podpísania zmluvy sa za deň platnosti považuje neskorší dátum.
3. Zmluva nadobúda účinnosť podľa § 47a zákona č. 40/1964 Zb. Občiansky zákonník v znení neskorších predpisov dňom nasledujúcim po dni jej zverejnenia na webovom sídle povinnej osoby.
4. V prípade, že sú obidve zmluvné strany povinnými osobami v zmysle § 5a zák. č. 211/2000 Z.z. o slobodnom prístupe k informáciám (zákon o slobode informácií) v platnom znení a zmluva je zverejnená viacerými spôsobmi, rozhodujúce pre určenie dňa účinnosti je jej prvé zverejnenie.
5. Doručovanie sa podľa tejto Zmluvy uskutočňuje vždy na adresu zmluvnej strany uvedenej v záhlaví tejto Zmluvy. V prípade zmeny adresy pre doručovanie sú zmluvné strany povinné sa o tejto skutočnosti bez omeškania vzájomne informovať. Pokiaľ nebude možné písomnosť opakovane doručiť na poslednú známu adresu pre doručovanie, považuje sa písomnosť za doručенú tretím dňom potom, kedy sa ako nedoručiteľná vrátila odosielateľovi.
6. Túto zmluvu je možné meniť a dopĺňať len formou písomných dodatkov k tejto zmluve, vzájomne odsúhlasených a podpísaných na to oprávnenými osobami obidvoch zmluvných strán. Písomný dodatok k zmluve nie je potrebné vyhotoviť, ak dôjde k zmene identifikačných údajov jednej zo zmluvných strán za predpokladu, že dodrží podmienky uvedené v predchádzajúcom bode tohto článku.
7. V prípade, že sa zistí neplatnosť, neúčinnosť alebo neúplnosť niektorého ustanovenia tejto Zmluvy, nebude tým dotknutá platnosť ani účinnosť jej ostatných ustanovení. Zmluvné strany písomnou dohodou nahradia tieto ustanovenia takou úpravou, ktorá sa najviac priblíži účelu a zámeru zmluvy. Do tej doby platí úprava v zmysle platnej legislatívy Slovenskej republiky.
8. Neoddeliteľnú súčasť tejto zmluvy tvoria nasledovné prílohy:
Príloha č. 1: Situácia stavby: „Myslina - SO 04 Rozšírenie obecného vodovodu“,
Príloha č. 2 – Plnomocenstvo predsedu PSK na podpisovanie zmlúv pre riaditeľa SÚC PSK zo dňa 07. mája 2015

9. Zmluva je vyhotovená v šiestich vyhotoveniach, z ktorých dve vyhotovenia sú určené pre budúceho povinného z vecného bremena, dve vyhotovenia pre správcu budúceho povinného z vecného bremena, dve vyhotovenia pre budúceho oprávneného z vecného bremena.
10. Zmluvné strany prehlasujú, že ako účastníci Zmluvy sú oprávnení s predmetom Zmluvy nakladať, zmluvné prejavy sú im dostatočne zrozumiteľné a určité, ich zmluvná voľnosť nie je obmedzená, zmluva nie je uzatvorená v tiesni ani za nápadne nevýhodných podmienok a právny úkon je prevedený v predpísanej forme.
11. Zmluvné strany túto zmluvu uzatvárajú slobodne a vážne, jej obsahu porozumeli a na znak súhlasu s ňou, ju bez výhrad podpisujú

V Prešove, 19 Máj 2016

V Mysline, 17.05.2016

budúci povinný z vecného bremena:
Prešovský samosprávny kraj

budúci oprávnený z vecného bremena:
Obec Myslina

w správe
Správa a údržba ciest
Prešovského samosprávneho kraja



Ing. Vladimír Kozák
riaditeľ

Helena Podolinská
starostka


Táto zmluva bola zverejnená dňa: 19 Máj 2016

Táto zmluva nadobúda účinnosť dňa:

20 Máj 2016

SITUACIA

M=1:500

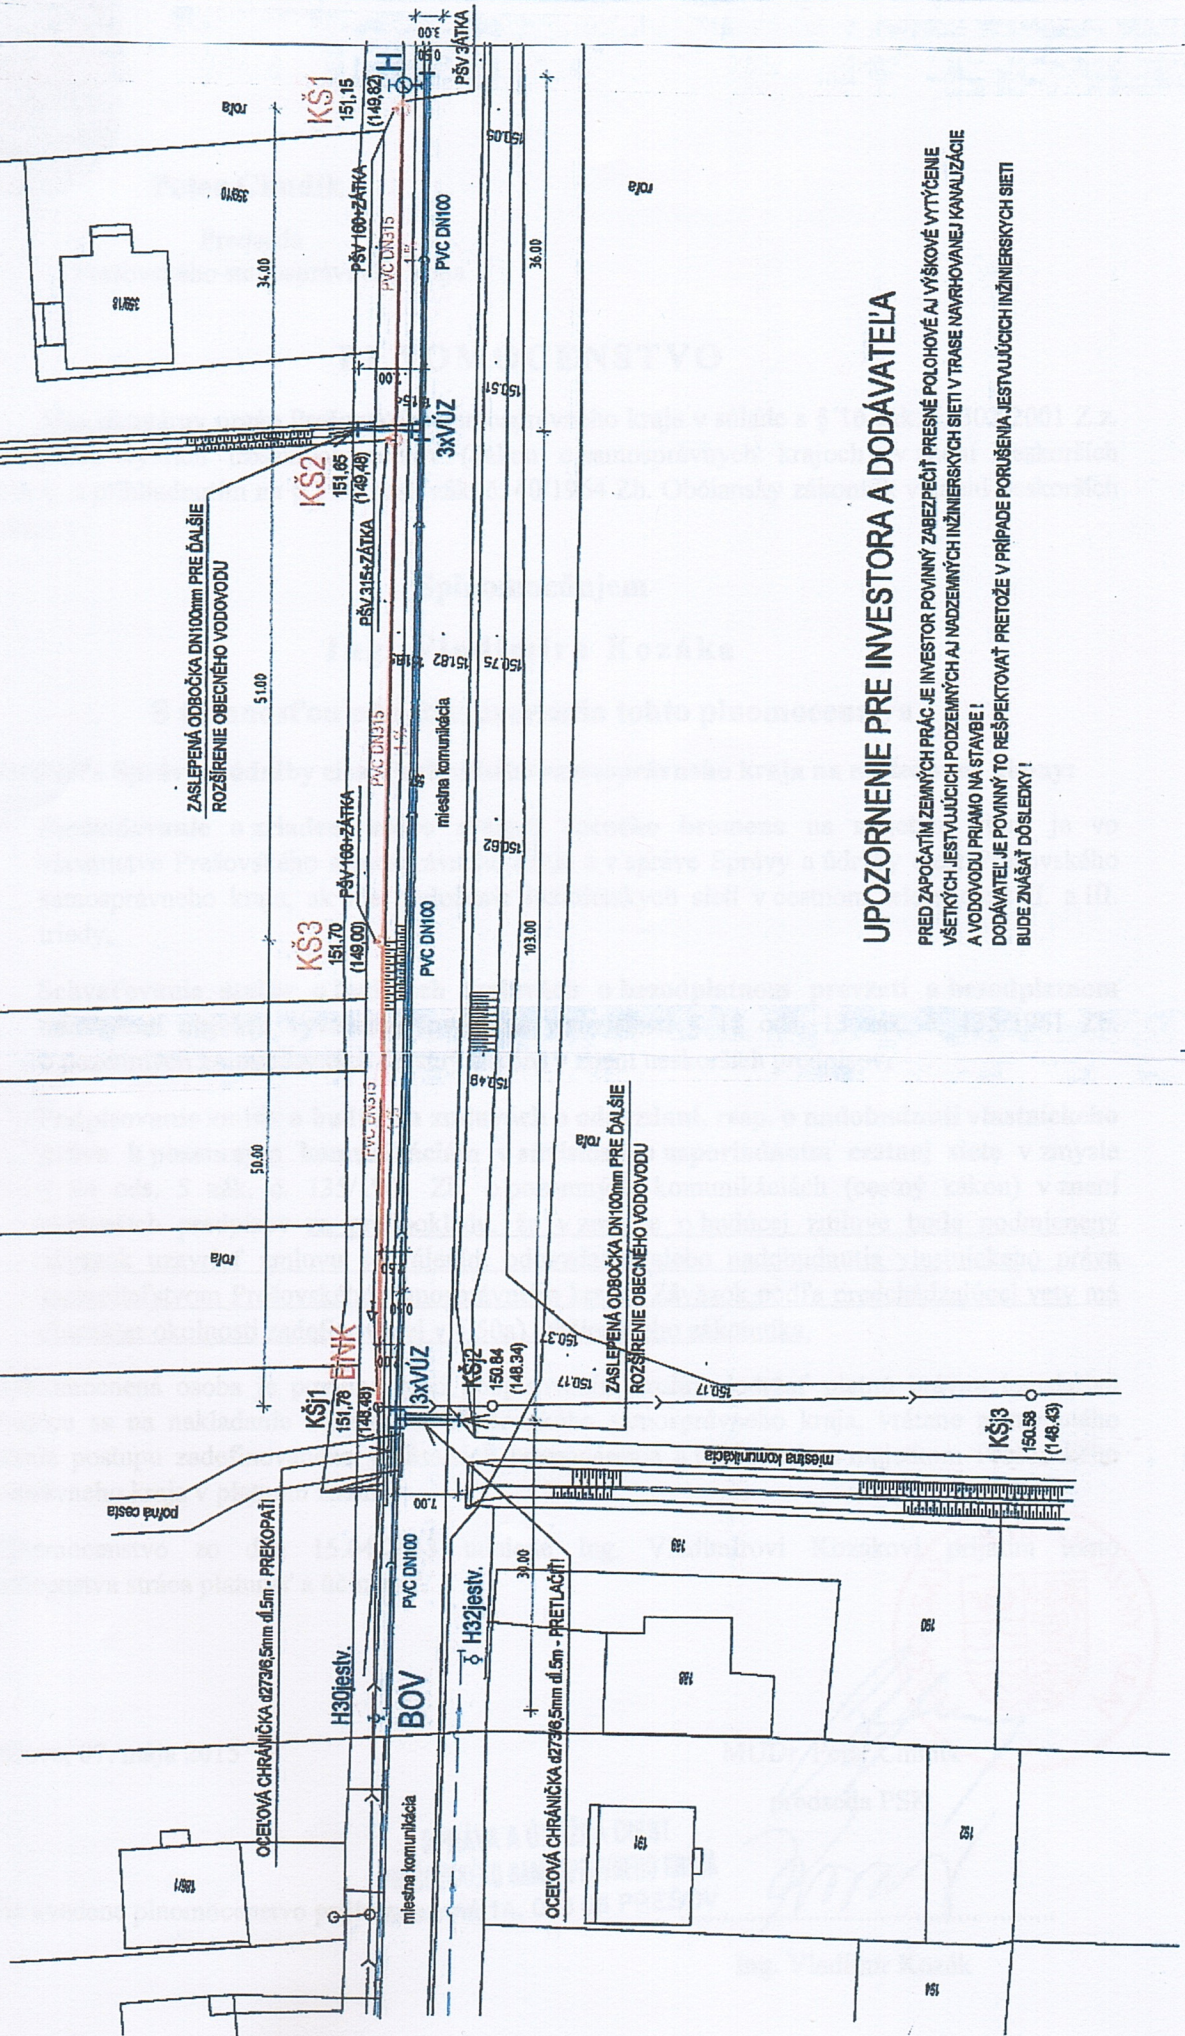

UPOZORNENIE PRE INVESTORA A DODÁVATEĽA

PRED ZAPOČATÍM ZEMNÝCH PRÁČ JE INVESTOR POVINNÝ ZABEZPEČIŤ PRESNÉ POLOHOVÉ AJ VÝŠKOVÉ VYTKČENIE VŠETKÝCH JESTVUJÚCICH PODZEMNÝCH AJ NADZEMNÝCH INŽINIERSKÝCH SIETI V TRASE NAVRHOVANEJ KANALIZÁCIE A VODOVODU PRIAMO NA STAVBE!
DODÁVATEĽ JE POVINNÝ TO REŠPEKTOVAŤ PRETOŽE V PŘÍPADE PORUŠENIA JESTVUJÚCICH INŽINIERSKÝCH SIETI BUDE ZNÁŠAŤ DŔSLEDKY!



Peter Chudík

Predseda
Prešovského samosprávneho kraja

PLNOMOCENSTVO

Ako štatutárny orgán Prešovského samosprávneho kraja v súlade s § 16 zák. č. 302/2001 Z.z. o samospráve vyšších územných celkov (zákon o samosprávnych krajoch) v znení neskorších predpisov, s prihliadnutím na § 31 a nasl. zák. č. 40/1964 Zb. Občiansky zákonník v znení neskorších predpisov

Splnomocňujem

Ing. Vladimíra Kozáka

S účinnosťou odo dňa prevzatia tohto plnomocenstva

Riaditeľa Správy a údržby ciest Prešovského samosprávneho kraja na nasledovné úkony:

- **Rozhodovanie o zriadení alebo zrušení vecného bremena na majetku, ktorý je vo vlastníctve Prešovského samosprávneho kraja a v správe Správy a údržby ciest Prešovského samosprávneho kraja, ak ide o uloženie inžinierskych sietí v cestnom telese ciest II. a III. triedy,**
- **Schvaľovanie zmlúv o budúcich zmluvách o bezodplatnom prevzatí a bezodplatnom odovzdaní objektu vyvolanej investície v súvislosti § 18 ods. 13 zák. č. 135/1961 Zb. o pozemných komunikáciách (cestný zákon) v znení neskorších predpisov,**
- **Podpisovanie zmlúv o budúcich zmluvách o odovzdaní, resp. o nadobudnutí vlastníckeho práva k pozemným komunikáciám v súvislosti s usporiadaním cestnej siete v zmysle § 4a ods. 5 zák. č. 135/1961 Zb. o pozemných komunikáciách (cestný zákon) v znení neskorších predpisov za predpokladu, že v zmluve o budúcej zmluve bude podmienený záväzok uzavrieť zmluvu schválením odovzdania alebo nadobudnutia vlastníckeho práva zastupiteľstvom Prešovského samosprávneho kraja . Záväzok podľa predchádzajúcej vety má charakter okolnosti zadananej v § 50a) Občianskeho zákonníka.**

Splnomocnená osoba je povinná pred podpisovaním zmlúv dodržať platnú právnu legislatívu vzťahujúcu sa na nakladanie s majetkom Prešovského samosprávneho kraja, vrátane primeraného dodržania postupu zadaného v Zásadách hospodárenia a nakladania s majetkom Prešovského samosprávneho kraja v platnom znení.

Plnomocnenstvo zo dňa 15.04.2013 udelené Ing. Vladimírovi Kozákovi prijatím tohto plnomocenstva stráca platnosť a účinnosť.

V Prešove, 07. mája 2015

SPRÁVA A ÚDRŽBA CIEST
PREŠOVSKÉHO SAMOSPRÁVNÉHO KRAJA

Vyššie uvedené plnomocnenstvo prijíma **Ing. Vladimír Kozák**
Košická 14, 080 05 PREŠOV

Ing. Vladimír Kozák