

SPOLOČNÝ ÚZEMNÝ PLÁN OBCÍ
Lieskovec, Myslina, Závadka

MYSLINA

ZMENY A DOPLNKY č.1

VEREJNÉ TECHNICKÉ VYBAVENIE:
VODNÉ HOSPODÁRSTVO

ČISTOPIS

LEGENDA

STAV	NÁVRH	VÝHLAD	TECHNICKÁ INFRAŠTRUKTÚRA
			Rozvodné potrubie
			Kanalizačné potrubie splaškové
			Kanalizačné potrubie tlakové
			ČS kanalizácie

Názov ÚPD: **SPOLOČNÝ ÚZEMNÝ PLÁN OBCÍ
LIESKOVEC, MYSLINA, ZÁVADKA**
Zmeny a doplnky č.1


Schvaľujúci orgán: Obecné zastupiteľstvo obce Myslina

Číslo uznesenia: 2 / 2021 Dátum schválenia: 11.06.2021

VZN č.: 1 / 2021 S účinnosťou: 29.06.2021

.....
Helena PODOLINSKÁ
starostka obce

pečiatka

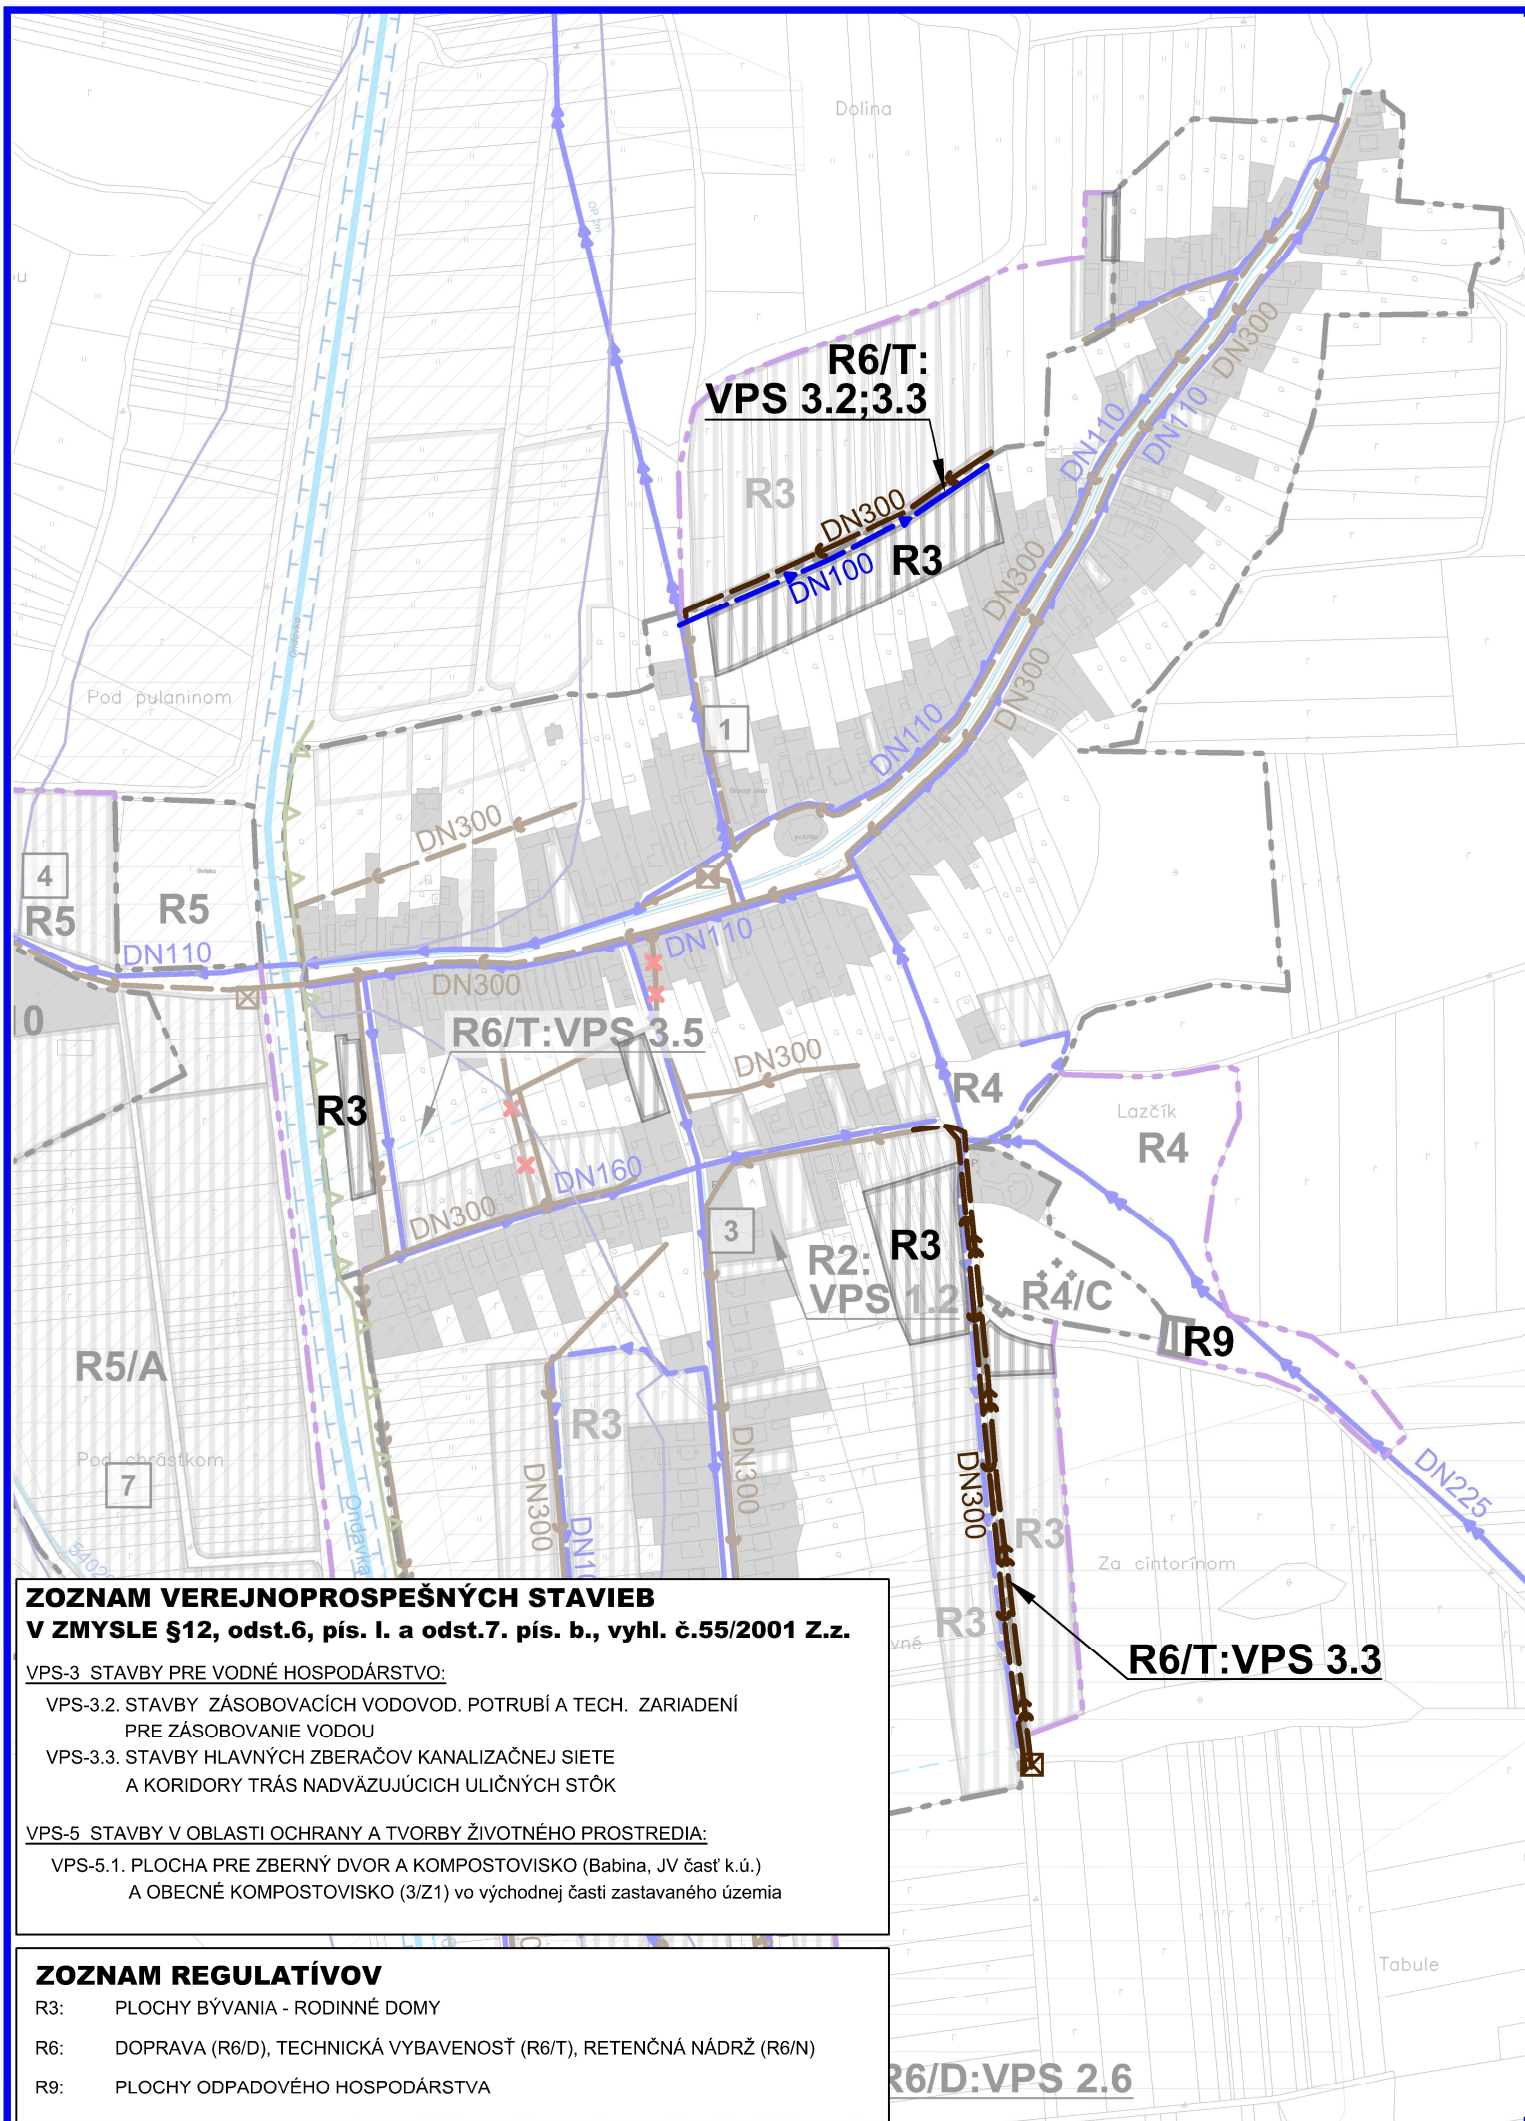

**ZOZNAM VEREJNOPROSPEŠNÝCH STAVIEB
V ZMYSLE §12, odst.6, pís. l. a odst.7. pís. b., vyhl. č.55/2001 Z.z.**

VPS-3 STAVBY PRE VODNÉ HOSPODÁRSTVO:

- VPS-3.2. STAVBY ZÁSOBOVACÍCH VODOVOD. POTRUBÍ A TECH. ZARIADENÍ PRE ZÁSOBOVANIE VODOU
- VPS-3.3. STAVBY HLAVNÝCH ZBERAČOV KANALIZAČNEJ SIETE A KORIDORY TRÁS NADVÁZUJÚCICH ULIČNÝCH STŔOK

VPS-5 STAVBY V OBLASTI OCHRANY A TVORBY ŽIVOTNÉHO PROSTREDIA:

- VPS-5.1. PLOCHA PRE ZBERNÝ DVOR A KOMPOSTOVIŠKO (Babina, JV časť k.ú.) A OBECNÉ KOMPOSTOVIŠKO (3/Z1) vo východnej časti zastavaného územia

ZOZNAM REGULATÍVOV

- R3: PLOCHY BÝVANIA - RODINNÉ DOMY
- R6: DOPRAVA (R6/D), TECHNICKÁ VYBAVENOSŤ (R6/T), RETENČNÁ NÁDRŽ (R6/N)
- R9: PLOCHY ODPADOVÉHO HOSPODÁRSTVA

SPOLOČNÝ ÚZEMNÝ PLÁN OBCÍ: Lieskovec, Myslina, Závadka
Obec MYSLINA
ZMENY A DOPLNKY č.1

Obstarávateľ:	Obec Myslina	BOSKOV s.r.o.
Odborne spôsobilá osoba pre obstarávanie ÚPD:	Ing. Iveta SABAKOVÁ	Myslina 15, Humenné www.boskov.sk
Architekt ÚPD:	Ing. arch. Marianna BOŠKOVÁ	
Časť:	ČISTOPIS	Zak. číslo: 202003 50
Názov výkresu:	VEREJNÉ TECHNICKÉ VYBAVENIE: VODNÉ HOSPODÁRSTVO	Dátum: 04.2021
		Mierka: 1:5 000
		Čís. výkresu: 4/M/Z1

