



# SPOLOČNÝ ÚZEMNÝ PLÁN OBCI LIESKOVEC, MYSLINA, ZÁVADKA

## Obec MYSLINA

KOMPLEXNÝ VÝKRES PRIESTOROVÉHO USPORIADANIA A FUNKČNEHO VYUŽITIA KATASTRÁLNEHO ÚZEMIA OBCI S VYZNAČENOU ZÁVÄZNOU ČASŤOU A VEREJNOPROSPEŠNÝMI STAVBAMI


ČISTOPIS

### ZOZNAM VEREJNOPROSPEŠNÝCH STAVIEB V ZMYSLE §12, odst.6, pís. l. a odst.7. pís. b., vyhl. č.55/2001 Z.z.

- VPS-1 STAVBY PRE OBYVATELSKÚ VYBAVENOSŤ:**
- VPS-1.1. REKONŠTRUKCIA A PRÍSTAVBA OBYČNEJ KUCHNE A KULTÚRNEHO DOMU
  - VPS-1.2. REKONŠTRUKCIA DENNEHO STACIONÁRA (nesúkromného charakteru)
  - VPS-1.3. PLOCHY VEREJNEJ ZELENÉ (nesúkromného charakteru) - Centrum obce
  - VPS-1.4. PLOCHY VEREJNEJ ZELENÉ (nesúkromného charakteru) - Lokalita "Lazčik"
  - VPS-1.5. REKONŠTRUKCIA DOMU SMŮTKU
- VPS-2 STAVBY PRE DOPRAVU:**
- VPS-2.1. REKONŠTRUKCIA CESTY III/3825 (Vrátane dopravných zariadení, cestných mostov a vjazdov)
  - VPS-2.2. REKONŠTRUKCIA A VÝSTAVBA OBSLUŽNÝCH, PRÍSTUPOVÝCH A POLNÝCH KOMUNIKÁCIÍ (Vrátane dopr. zariadení, parkovacích plôch, cestných mostov a vjazdov)
  - VPS-2.3. VÝSTAVBA PEŠÍCH KOMUNIKÁCIÍ
  - VPS-2.4. VÝSTAVBA CYKLOTRÁS
  - VPS-2.5. VÝSTAVBA CYKLISTICKÝCH PRUHOV OKOLO CIEST II. a III. tr. (VPS 1.4.2. vyplývajúca zo záväznej časti ÚPN PSK)
  - VPS-2.6. VÝSTAVBA AUTOBUSOVEJ ZASTÁVKY A ZASTAVOVACÍCH PRUHOV PRE PŘEVIDELNÚ AUTOBUS. DOPRAVU
- VPS-3 STAVBY PRE VODNÉ HOSPODÁRSTVO:**
- VPS-3.1. STAVBA ZDVOJENÉHO PRÍVODU Z ÚPRAVNE VODY STAKČÍN (s pokračovaním do Humenného a Vranova nad Topľou, VPS 2.2.2.1.4. vyplývajúci zo záväznej časti ÚPN PSK)
  - VPS-3.2. STAVBY ZÁSOBOVACÍCH VODOVOD. POTRUBÍ A TECH. ZARIADENÍ PRE ZÁSOBOVANIE VODOU
  - VPS-3.3. STAVBY HLAVNÝCH ZBERAČOV KANALIZAČNEJ SIETE A KORIDORY TRÁS NÁDVÄZUJÚCICH ULIČNÝCH STŔOK
  - VPS-3.4. STAVBA RETENČNEJ NÁDRŽE (suchý polder v severnej časti)
  - VPS-3.5. STAVBA ODVODŇOVACÍCH KANÁLOV A RIGOLOV
  - VPS-3.6. STAVBA REKONŠTRUKCIE HRÁDZE VOD. TOKU ONDAVKA (Revitalizácia vod. tokov a protipovodň. opatrení. VPS 2.4.1. vyplývajúca zo záväznej časti ÚPN PSK)
- VPS-4 STAVBY PRE ENERGETICKÉ ZARIADENIA, TELEKOMUNIKÁCIE, ROZVODY PLYNU:**
- VPS-4.1. STAVBA ZMENY TRASY NAPOJENIA ELEKTR. STANICE SNINA ZDVOJENIE 110kV VEDENIA ES Vranov n.T. - ES Snina (VPS 2.1.15. vyplývajúci zo záväznej časti ÚPN PSK)
  - VPS-4.2. STAVBY VN A NN ELEKTRICKEJ SIETE. STAVBA 22kV KÁBLOVÝCH ELEKTR. VEDENÍ PRE NAPAJENIE NOVÝCH LOKALÍT
  - VPS-4.3. STAVBY ROZŠÍRENIA STL ROZVODOV PLYNU
  - VPS-4.4. STAVBY TELEKOMUNIKAČNEJ KÁBLOVEJ SIETE A SÚVISIACICH ZARIADENÍ
- VPS-5 STAVBY V OBLASTI OCHRANY A TVORBY ŽIVOTNÉHO PROSTREDIA:**
- VPS-5.1. PLOCHA PRE ZBERNÝ DVOR A KOMPOSTOVISKO

### ZOZNAM REGULATÍVOV

- R1: CENTRUM OBCI
- R2: PLOCHY OBYVATELSKEJ VYBAVENOSTI
- R3: PLOCHY BÝVANIA - RODINNÉ DOMY
- R4: PLOCHY VEREJNEJ ZELENÉ (R4); CINTORÍN (R4/C)
- R5: PLOCHY ŠPORTU A REKREÁCIE (R5); POLYFUNKČNÉ PLOCHY ŠPORTU, REKREÁCIE A VEREJNEJ ZELENÉ (R5/A)
- R6: DOPRAVA (R6/D); TECHNICKÁ VYBAVENOSŤ (R6/T); RETENČNÁ NÁDRŽ (R6/N)
- R7: VOLNÁ POLNOHOSP. KRAJINA (R7); POLYFUNKČNÉ PLOCHY POLNOHOSP. VÝROBY A AGROTURISTIKY (R7/A); RYBNÉ HOSPODÁRSTVO (R7/B)
- R8: PLOCHY LEŠOV
- R9: PLOCHY ODPADOVÉHO HOSPODÁRSTVA
- R10: PLOCHY NEZÁVADNEJ VÝROBY
- R11: PLOCHY PRIEMYSELNEJ VÝROBY A SKLADOV

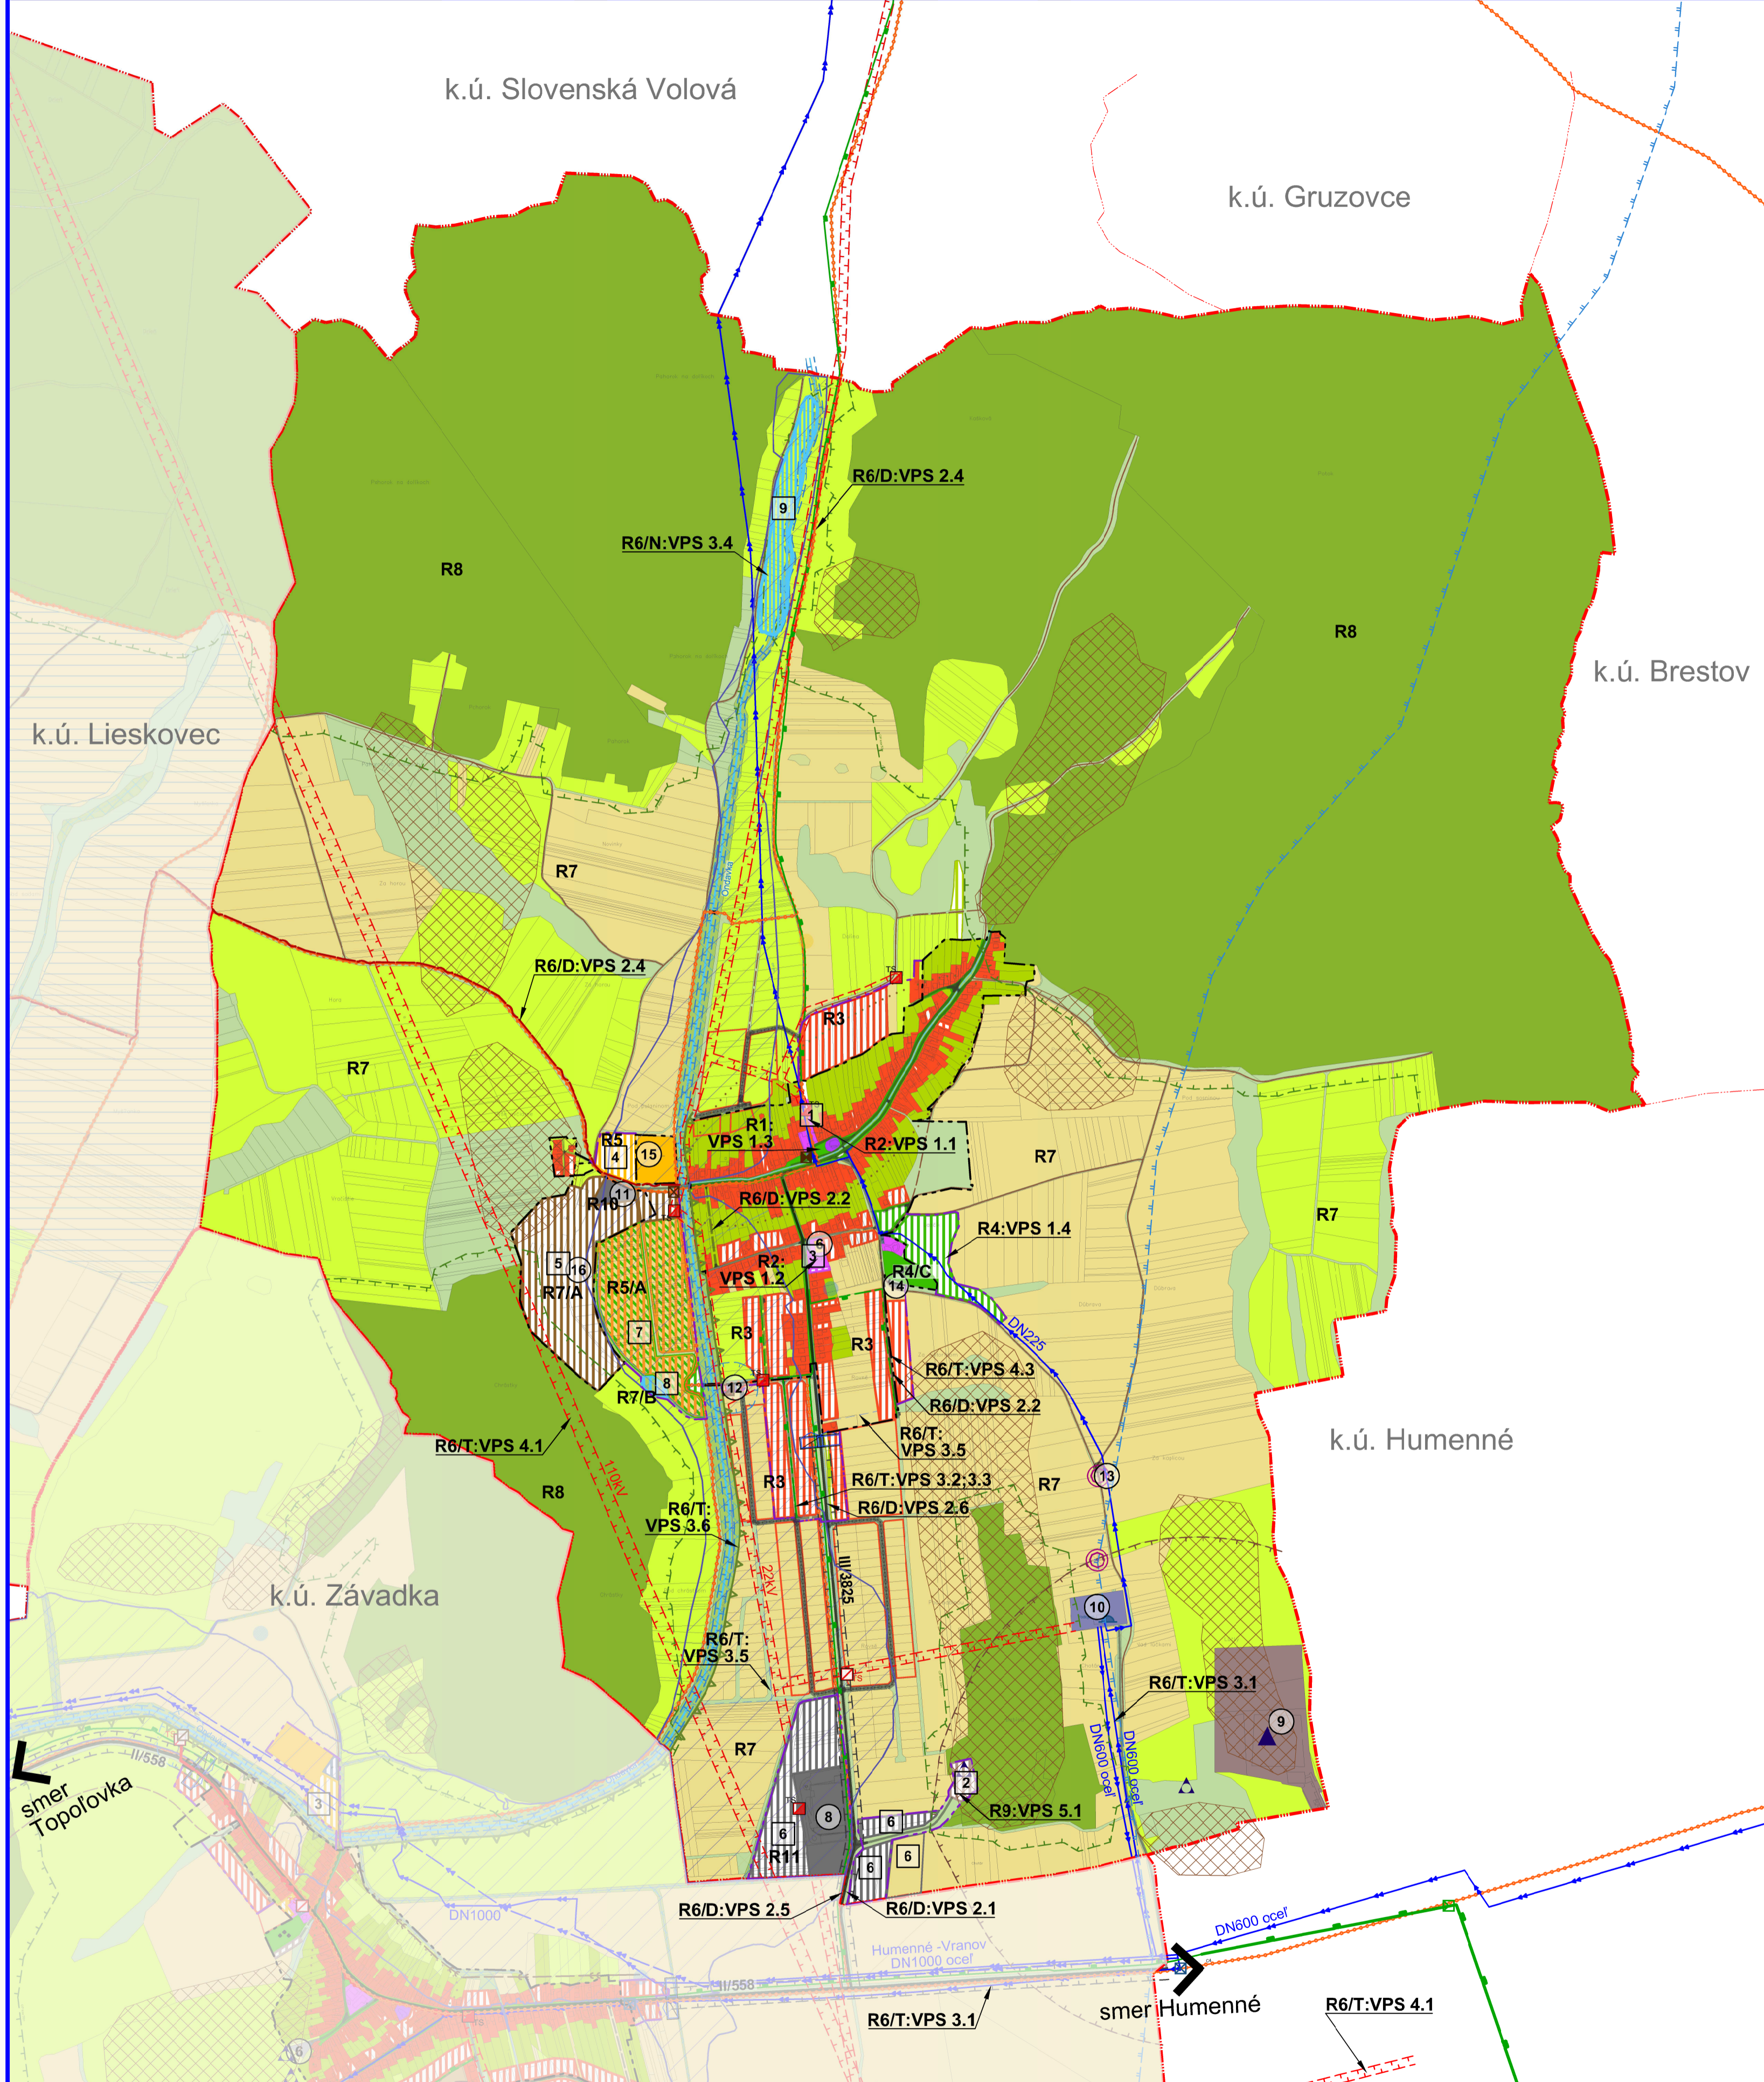

### LEGENDA

STAV	NAVHR	VYHLAD	HRANICE
			Katastrálna hranica obce
			Hranica zastavaného územia k 1.1.1990
			Navrhované rozšírenie hranice zastavaného územia
			Ochranné pásmo cesty
			OP vedenia elektrickej energie
			OP vodovodu a vodo hosp. zariadení
			OP II. stupňa vodárenského zdroja
			Pásmo hygienickej ochrany
			Ochranné pásmo lesa
			Zosuvy - svahové deformácie
			Rekonštrukcia hrádze vodného toku Ondavka
STAV	NAVHR	VYHLAD	FUNKČNÉ PLOCHY
			Plochy rodinných domov
			Plochy občianskej vybavenosti
			Plochy pre šport a rekreáciu
			Polyfunkčné plochy pre rekreáciu, šport a verejnú zeleň
			Polyfunkčné plochy polnohosp. výroby a agroturistiky
			Plochy vodného hospodárstva
			Plochy priemyselnej výroby a skladov
			Plochy pre obecné kompostovisko, zberný dvor
			Plochy skladovania a separácie odpadu
			Plochy pre agroturistiky
			Plocha verejnej zelene, park
			Plochy obytnej zelene pri rodinných domoch
			Plocha cintorína
			Nelesná stromová a krovinná vegetácia
			Spravidelná zeleň vodného toku
			Les
			Orná pôda
			Lúky a pasienky
			Záhrady
			Vodné toky a plochy, retenčná nádrž
			Záplavové územie O <sub>2</sub>
			Odvodňovací kanál, rigol
STAV	NAVHR	VYHLAD	DOPRAVA
			Cesty II. triedy
			Cesty III. triedy
			Miestne komunikácie
			Značené cyklotrasy
			Polné a lesné cesty
STAV	NAVHR	VYHLAD	TECHNICKÁ INFRAŠTRUKTÚRA
			Prívodné vodovodné potrubie
			Vodojem
			Prečerpávacia stanica vody
			ČOV
			ČS kanalizácie
			Transformačná stanica
			STL plynovod
			Regulačná stanica plynu
			Telekomunikačný kábel
			Telekomunikačný vykryváč
STAV	NAVHR	VYHLAD	
			Nízka úroveň radónového rizika
			Stredná úroveň radónového rizika
			Skłádka komunálneho odpadu
			Zrušená a rekultivovaná skłádka KO
			Priestorová dominantna
			Územie s predpokladanými archeologickými nálezmi
			Dopravná značka začiatok obce
			Dopravná značka koniec obce

- #### FUNKCIA JESTVUJÚCICH PLOCH
- 8 VÝROBNÝ ZÁVOD MULLER TEXTILES
  - 9 SKŁÁDKA ODPADU
  - 10 VODOJEM
  - 11 STOLÁRSKA VÝROBA
  - 12 ČISTIAREŇ ODPADOVÝCH VÓD
  - 13 KAPLNKA
  - 14 OBYČNÉ KOMPOSTOVISKO
  - 15 ŠPORTOVÝ AREÁL
  - 16 AREÁL RODINNEJ FARMY

- #### FUNKCIA NAVRHOVANÝCH PLOCH
- 1 PLOCHA PRE ROZŠÍRENIE KULTÚRNEHO DOMU
  - 2 PLOCHA PRE ZBERNÝ DVOR A KOMPOSTOVISKO
  - 3 PLOCHA OBYVATELSKEJ VYBAVENOSTI
  - 4 PLOCHA ŠPORTU A REKREÁCIE
  - 5 POLYFUNKČNÉ PLOCHA PRE POLNOHOSP. VÝROBU A AGROTURISTIKU
  - 6 PLOCHA PRIEMYSELNEJ VÝROBY A SKLADOV
  - 7 POLYFUNKČNÉ PLOCHY PRE REKREÁCIU, ŠPORT A VEREJNÚ ZELEN
  - 8 PLOCHA RYBNÉHO HOSPODÁRSTVA
  - 9 PLOCHA PRE RETENČNÚ NÁDRŽ (POLDER)


Názov ÚPD: SPOLOČNÝ ÚZEMNÝ PLÁN OBCI LIESKOVEC, MYSLINA, ZÁVADKA

Schvaľujúci orgán: Obecné zastupiteľstvo obce Myslina

Číslo uznesenia: 4 / 2020      Dátum schválenia: 13. 6. 2020

Helena PODOLINSKÁ starostka obce

pečiatka

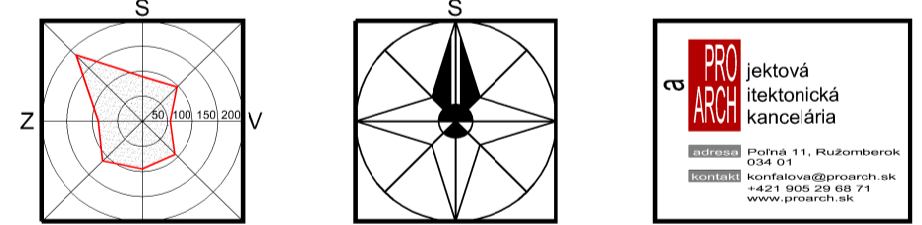

## SPOLOČNÝ ÚZEMNÝ PLÁN OBCI LIESKOVEC, MYSLINA, ZÁVADKA

### Obec MYSLINA

ČISTOPIS

Názov výkresu: KOMPLEXNÝ VÝKRES PRIESTOROVÉHO USPORIADANIA A FUNKČNEHO VYUŽITIA KATASTRÁLNEHO ÚZEMIA OBCI S VYZNAČENOU ZÁVÄZNOU ČASŤOU A VEREJNOPROSPEŠNÝMI STAVBAMI OBCI LIESKOVEC, MYSLINA, ZÁVADKA

Obstarávateľ: Ing.Iveta SABAKOVÁ

Odborne spôsobilá osoba pre obstarávanie ÚPD: Ing.arch.Katarína KONFÁLOVÁ  
Ing.arch.Marianna BOŠKOVÁ  
Ing.arch.Beáta MIKUŠOVÁ

Demografia: Ing.Vladimír BOŠKO, D. DANKANINOVÁ

Doprava: Ing.Slavomír KELEMEN

Vodné hospodárstvo: Ing.Eva RIDOŠOVÁ

Energetika: Ing.Vladimír BOŠKO, Ing.arch.Marianna BOŠKOVÁ

Vyhodnotenie záberu PP a LP: Ing.arch.Beáta MIKUŠOVÁ

Ochrana prírody:

Dátum: Január 2020

Mierka výkresu: 1:10 000

Číslo výkresu: 2/M